


Aile « Les Tilleuls »

Aile « Le Magnolia »

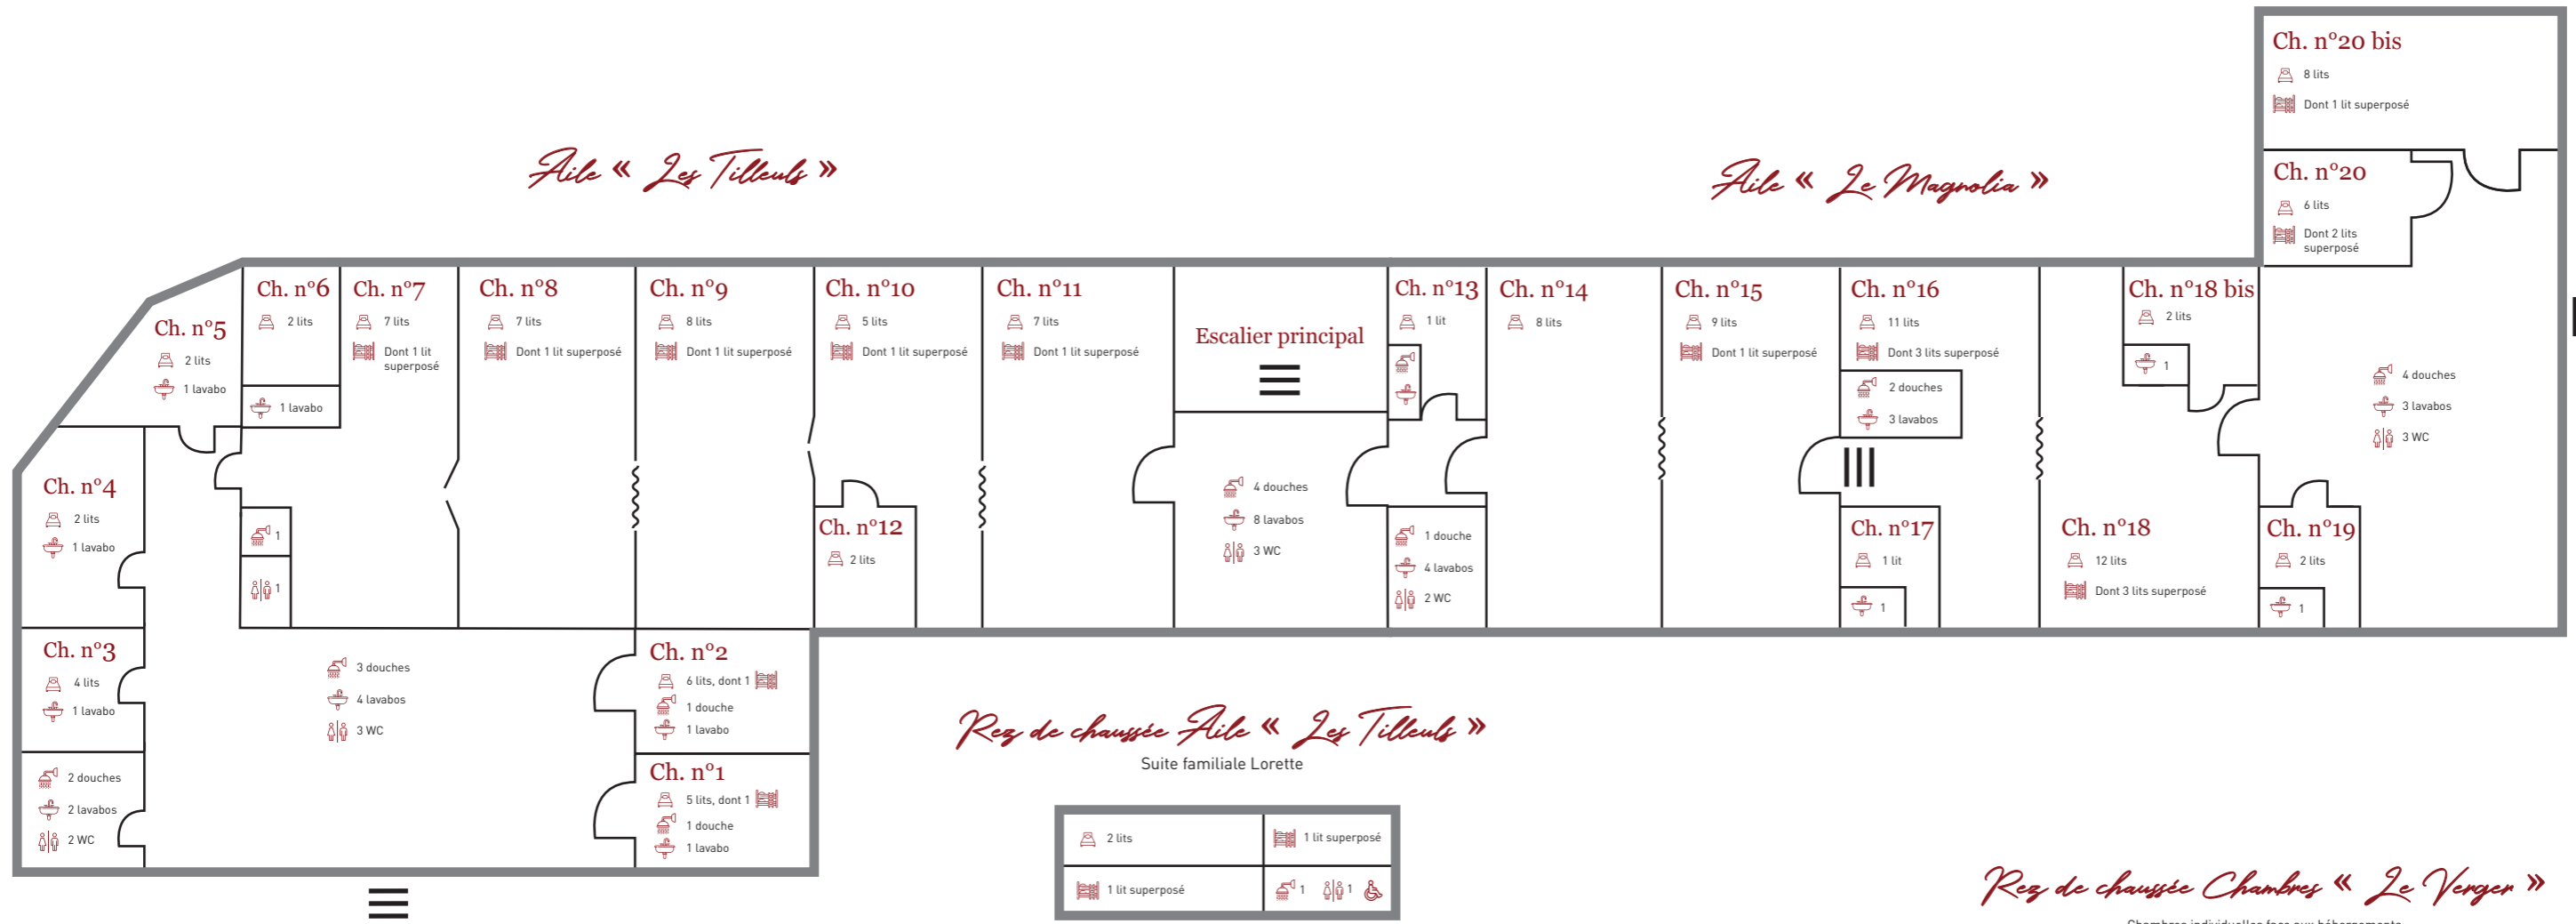

Rez de chaussée Aile « Les Tilleuls »

Suite familiale Lorette

2 lits	1 lit superposé
1 lit superposé	1 1

Rez de chaussée Chambres « Le Verger »

Chambres individuelles face aux hébergements

Ch. n°1 1 lit double 1 douche 1 WC	Ch. n°2 1 lit double 1 douche 1 WC	Ch. n°3 1 lit double 1 douche 1 WC
--	--	--

Légende :

- Porte battante
- Porte
- Douche
- Lit simple
- Accès handicapé
- Lavabo
- Lit double
- Rideau
- Escalier
- WC
- Lit superposé